

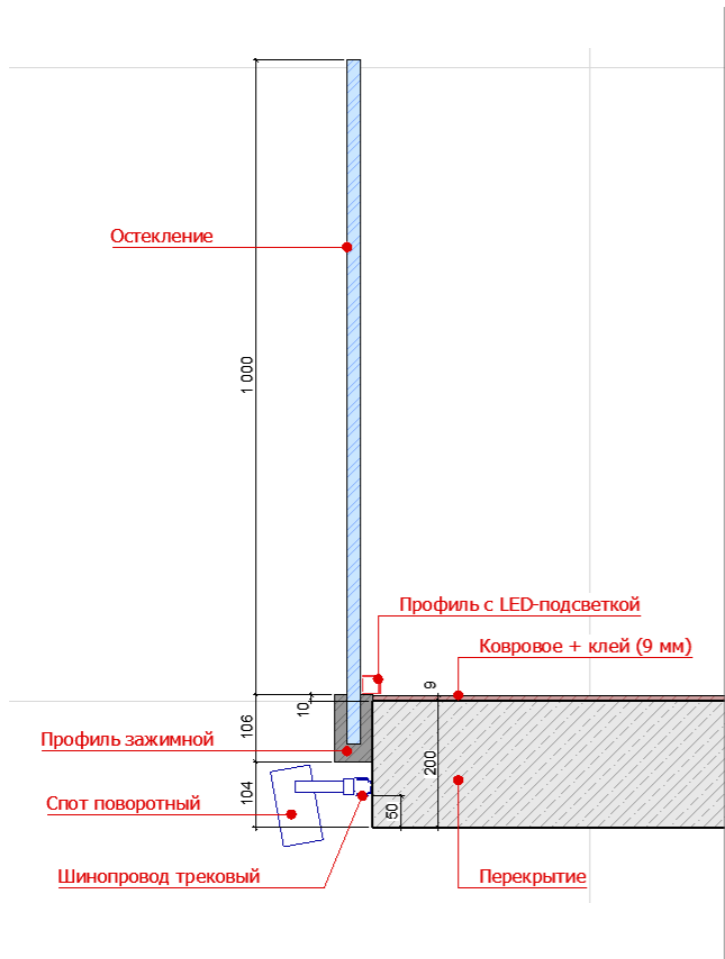


Разрез C1

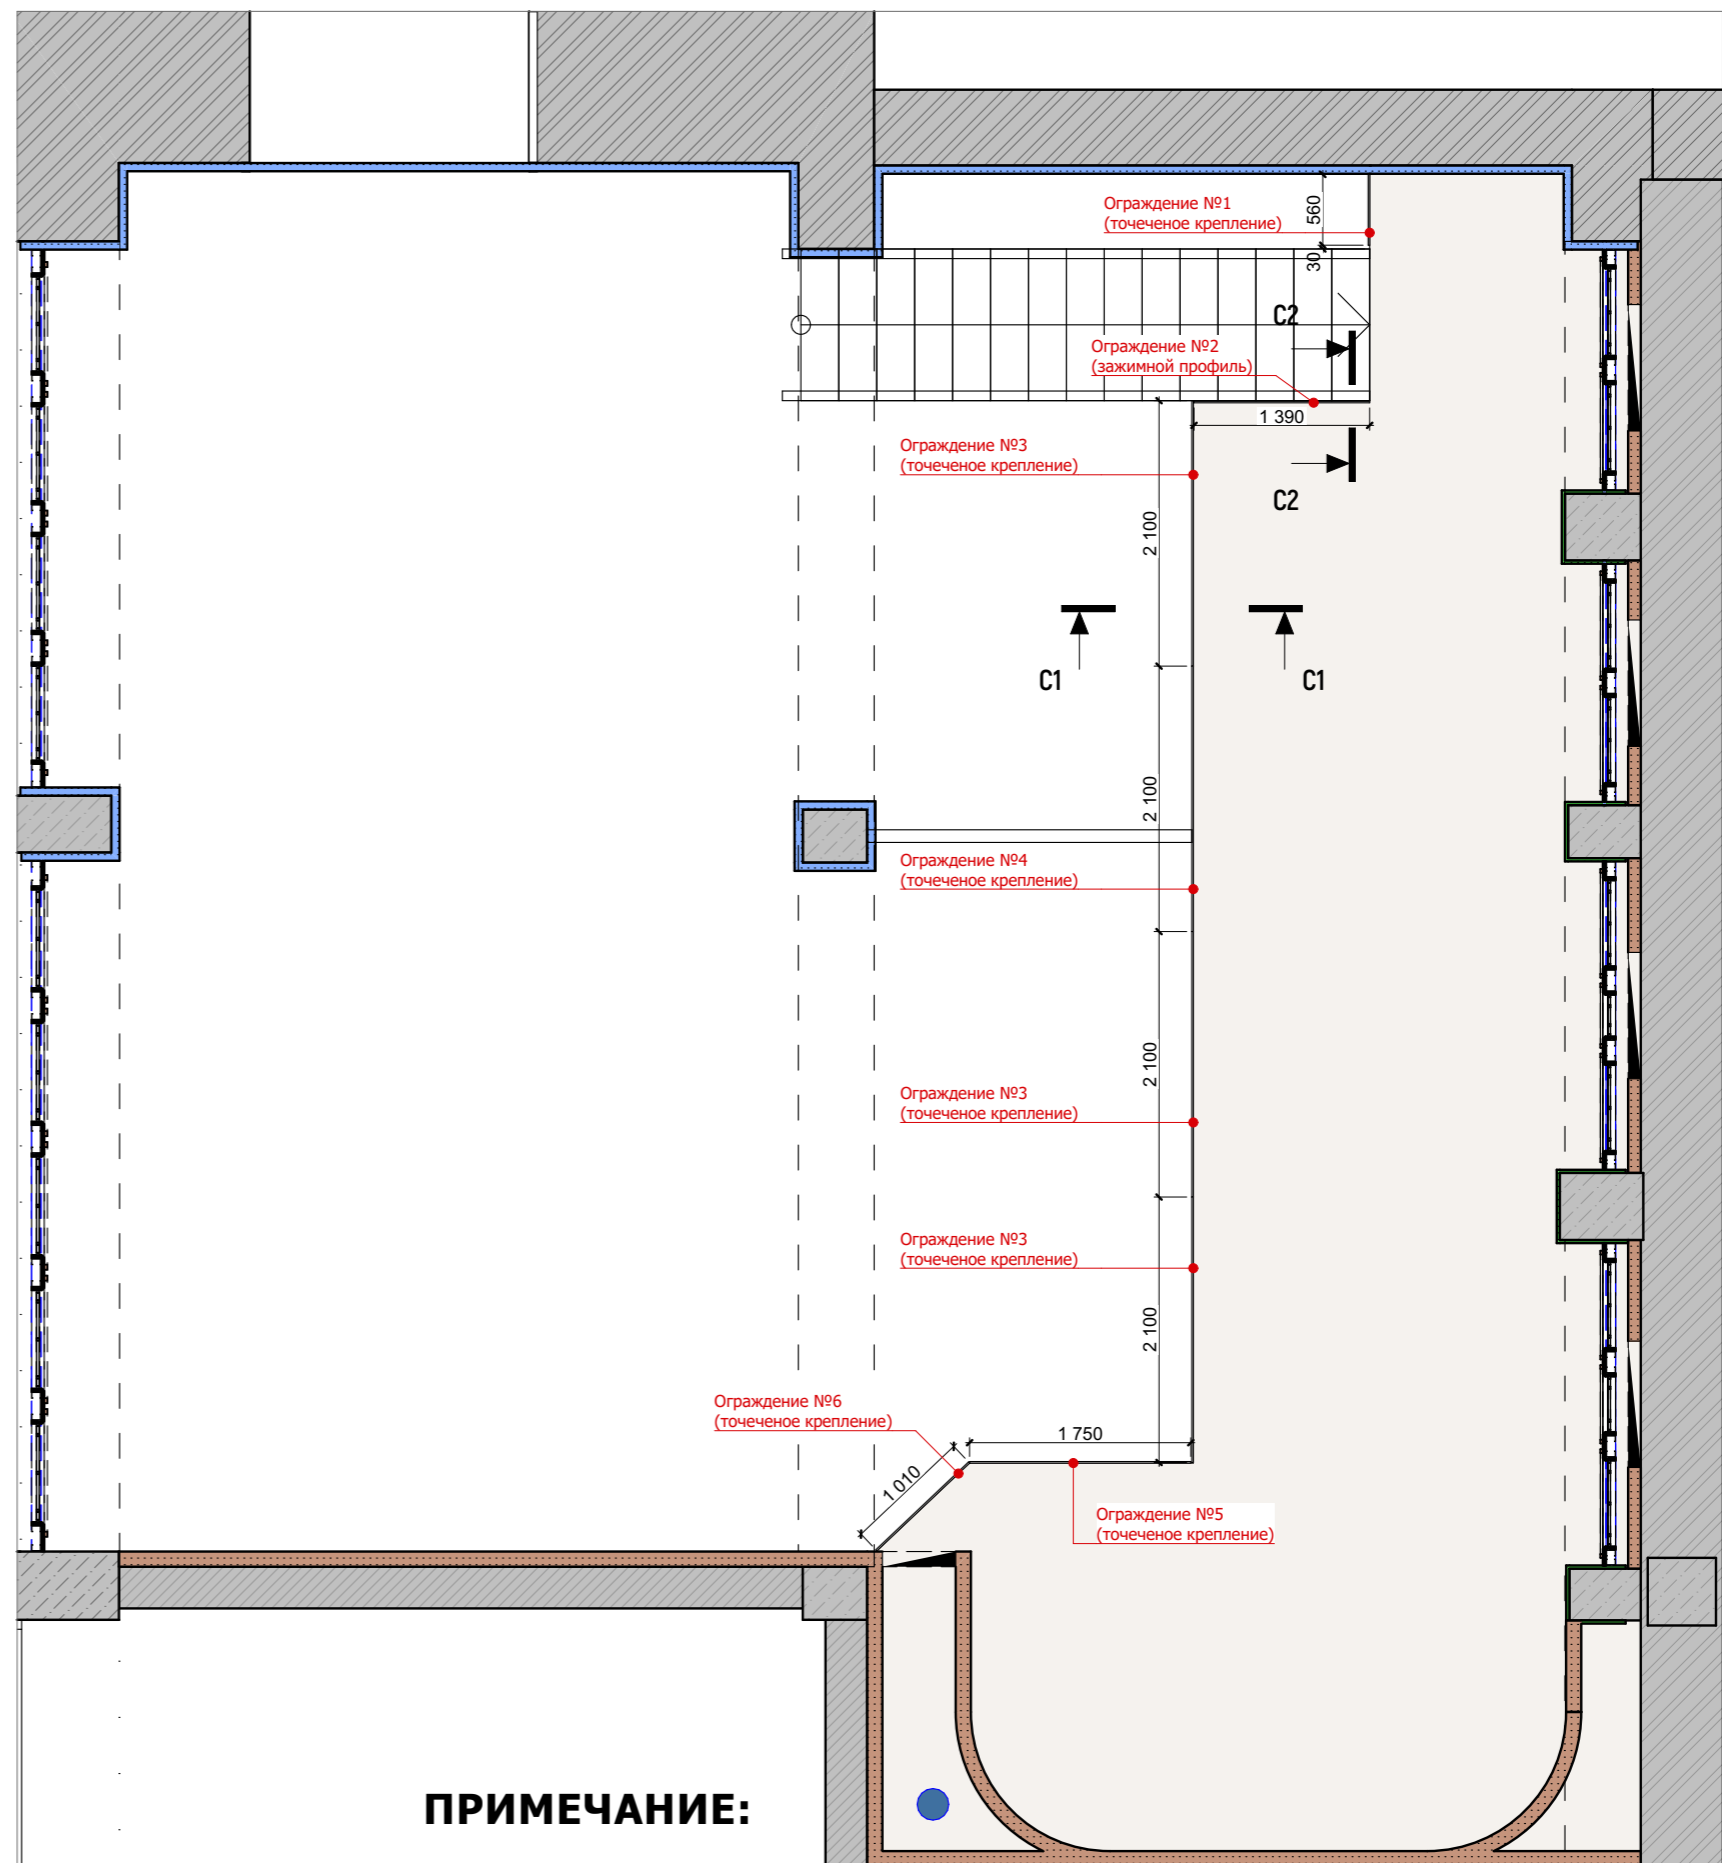

Разрез C2

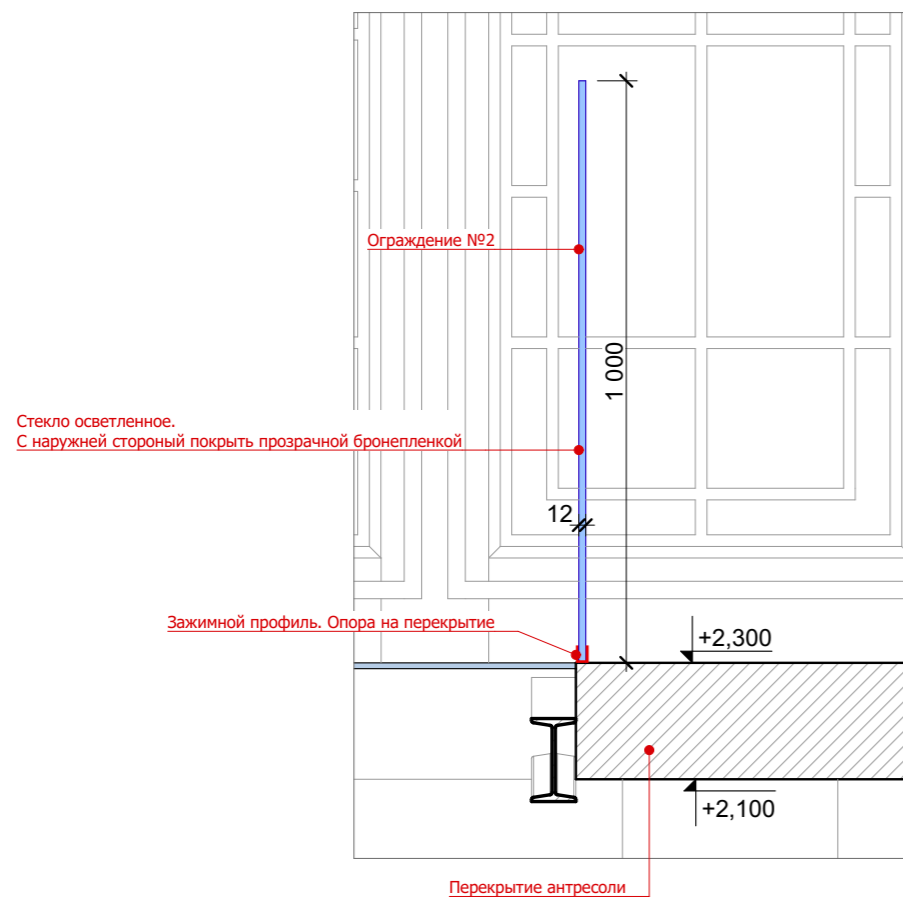

**ПРИМЕЧАНИЕ:**


Выполнить замеры по месту монтажа перед изготовлением!  
Размеры даны предварительные!

Листов	Лист	Стадия	Формат А3	19.09.2021	19.09.2021	Фархутдинов	Дизайнер
	15	ЭП				Бобренко	Дизайнер
Ограждение антресоли							

Листов	
Лист	16
Стадия	ЭП
Ограждение антресоли формат А3	
19.09.2021	19.09.2021
Фархутдинов	Бобренко
Дизайнер	Дизайнер


**Ограждение №1**

1 шт

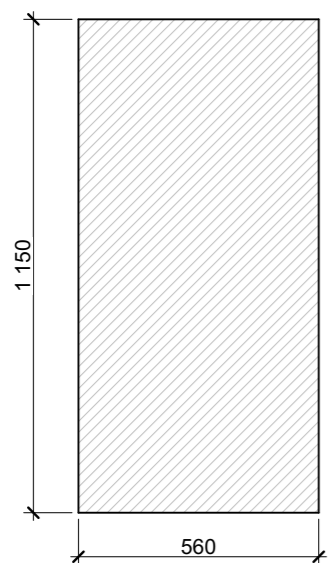


**Ограждение №2**

1 шт

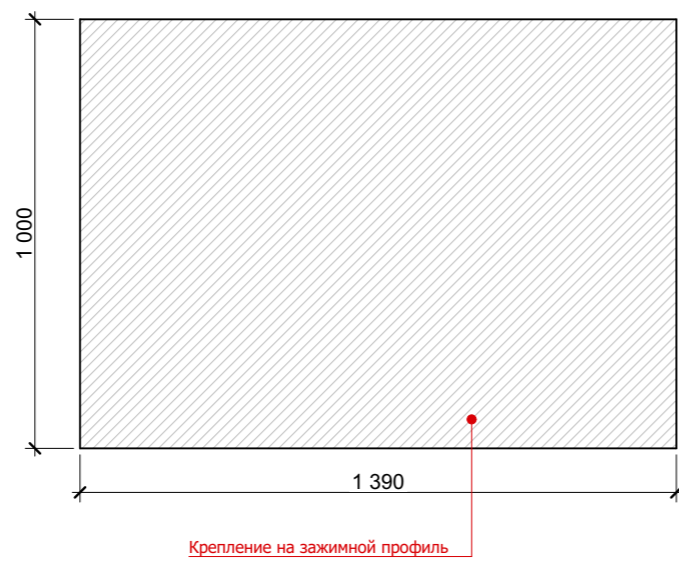


**Ограждение №3**

3 шт

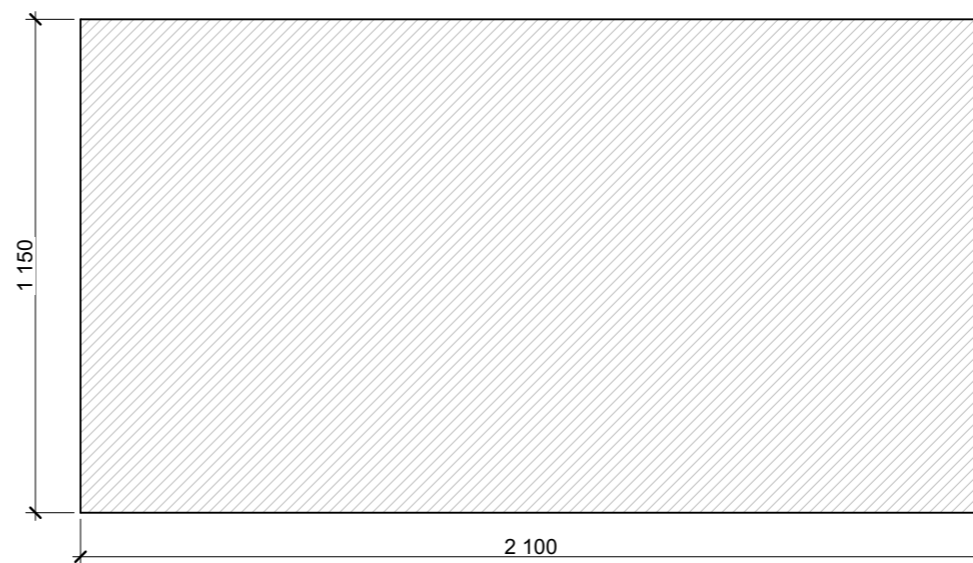


**Ограждение №4**

1 шт

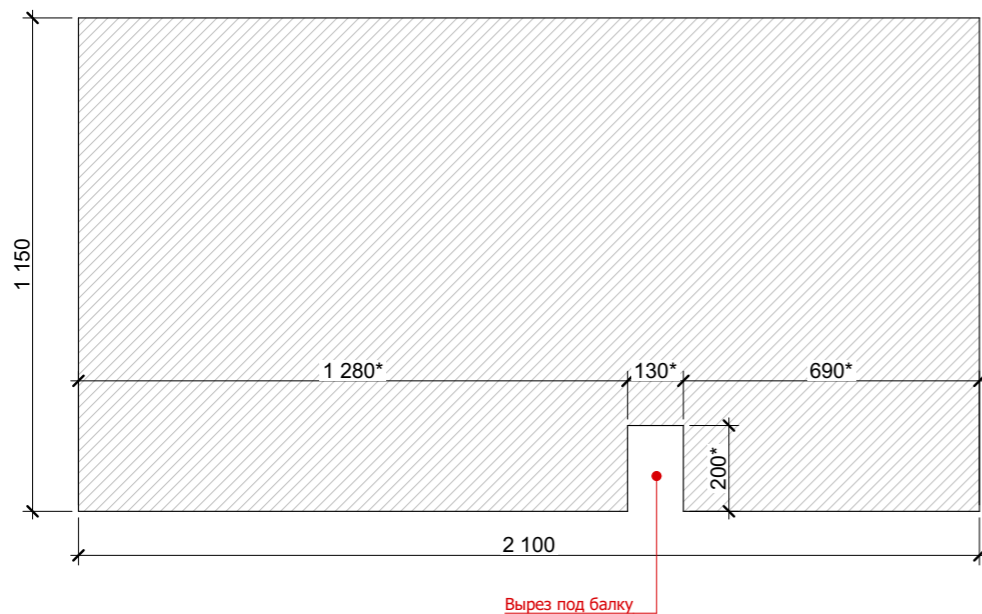


**Ограждение №5**

1 шт

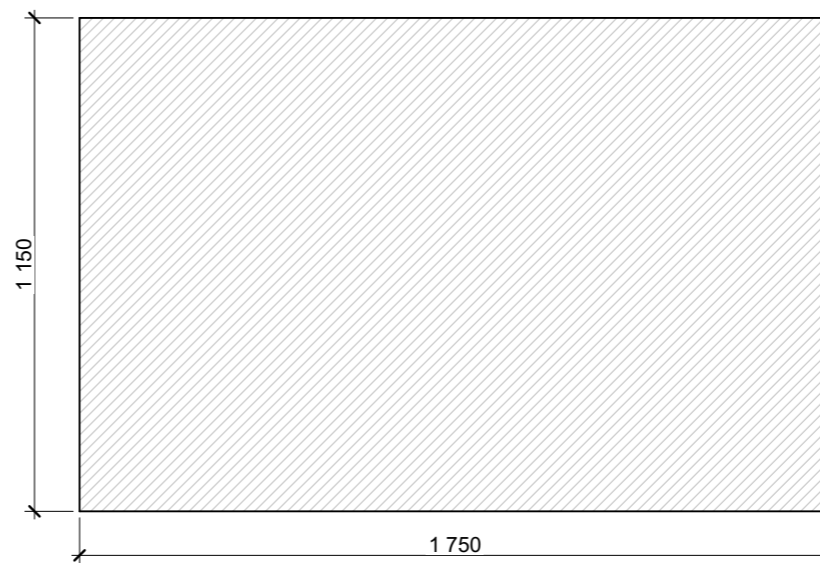

**Ограждение №6**

1 шт

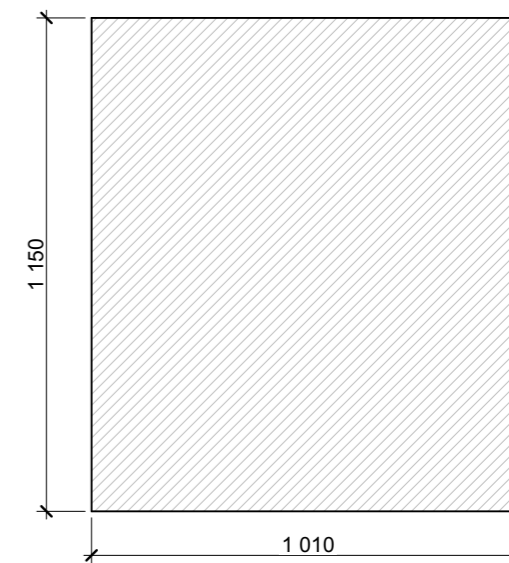

**ПРИМЕЧАНИЕ:**

1. Выполнить замеры по месту монтажа перед изготовлением! Размеры даны предварительные!
2. Стекло осветленное 12 мм. Покрывать бронепленкой прозрачной с наружной стороны.